



Lageplan 1 (M 1:1.000)

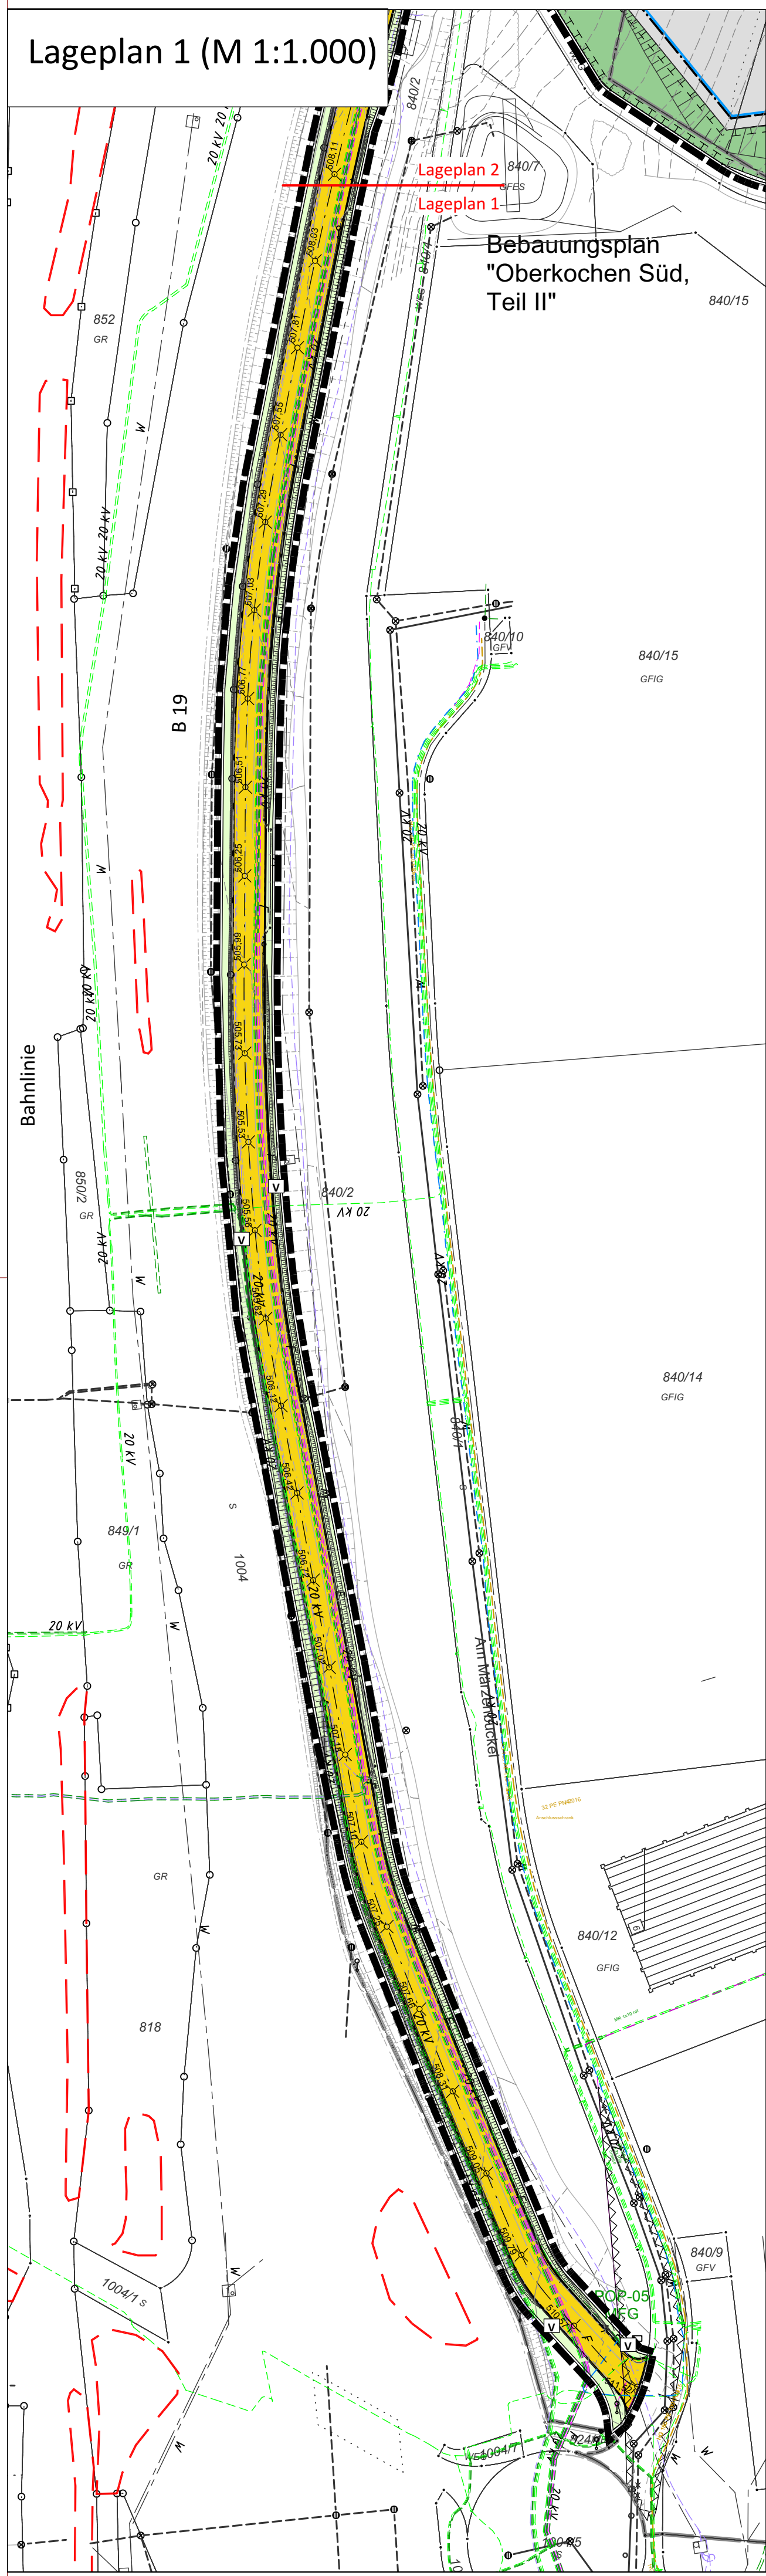

Lageplan 2 (M 1:1.000)

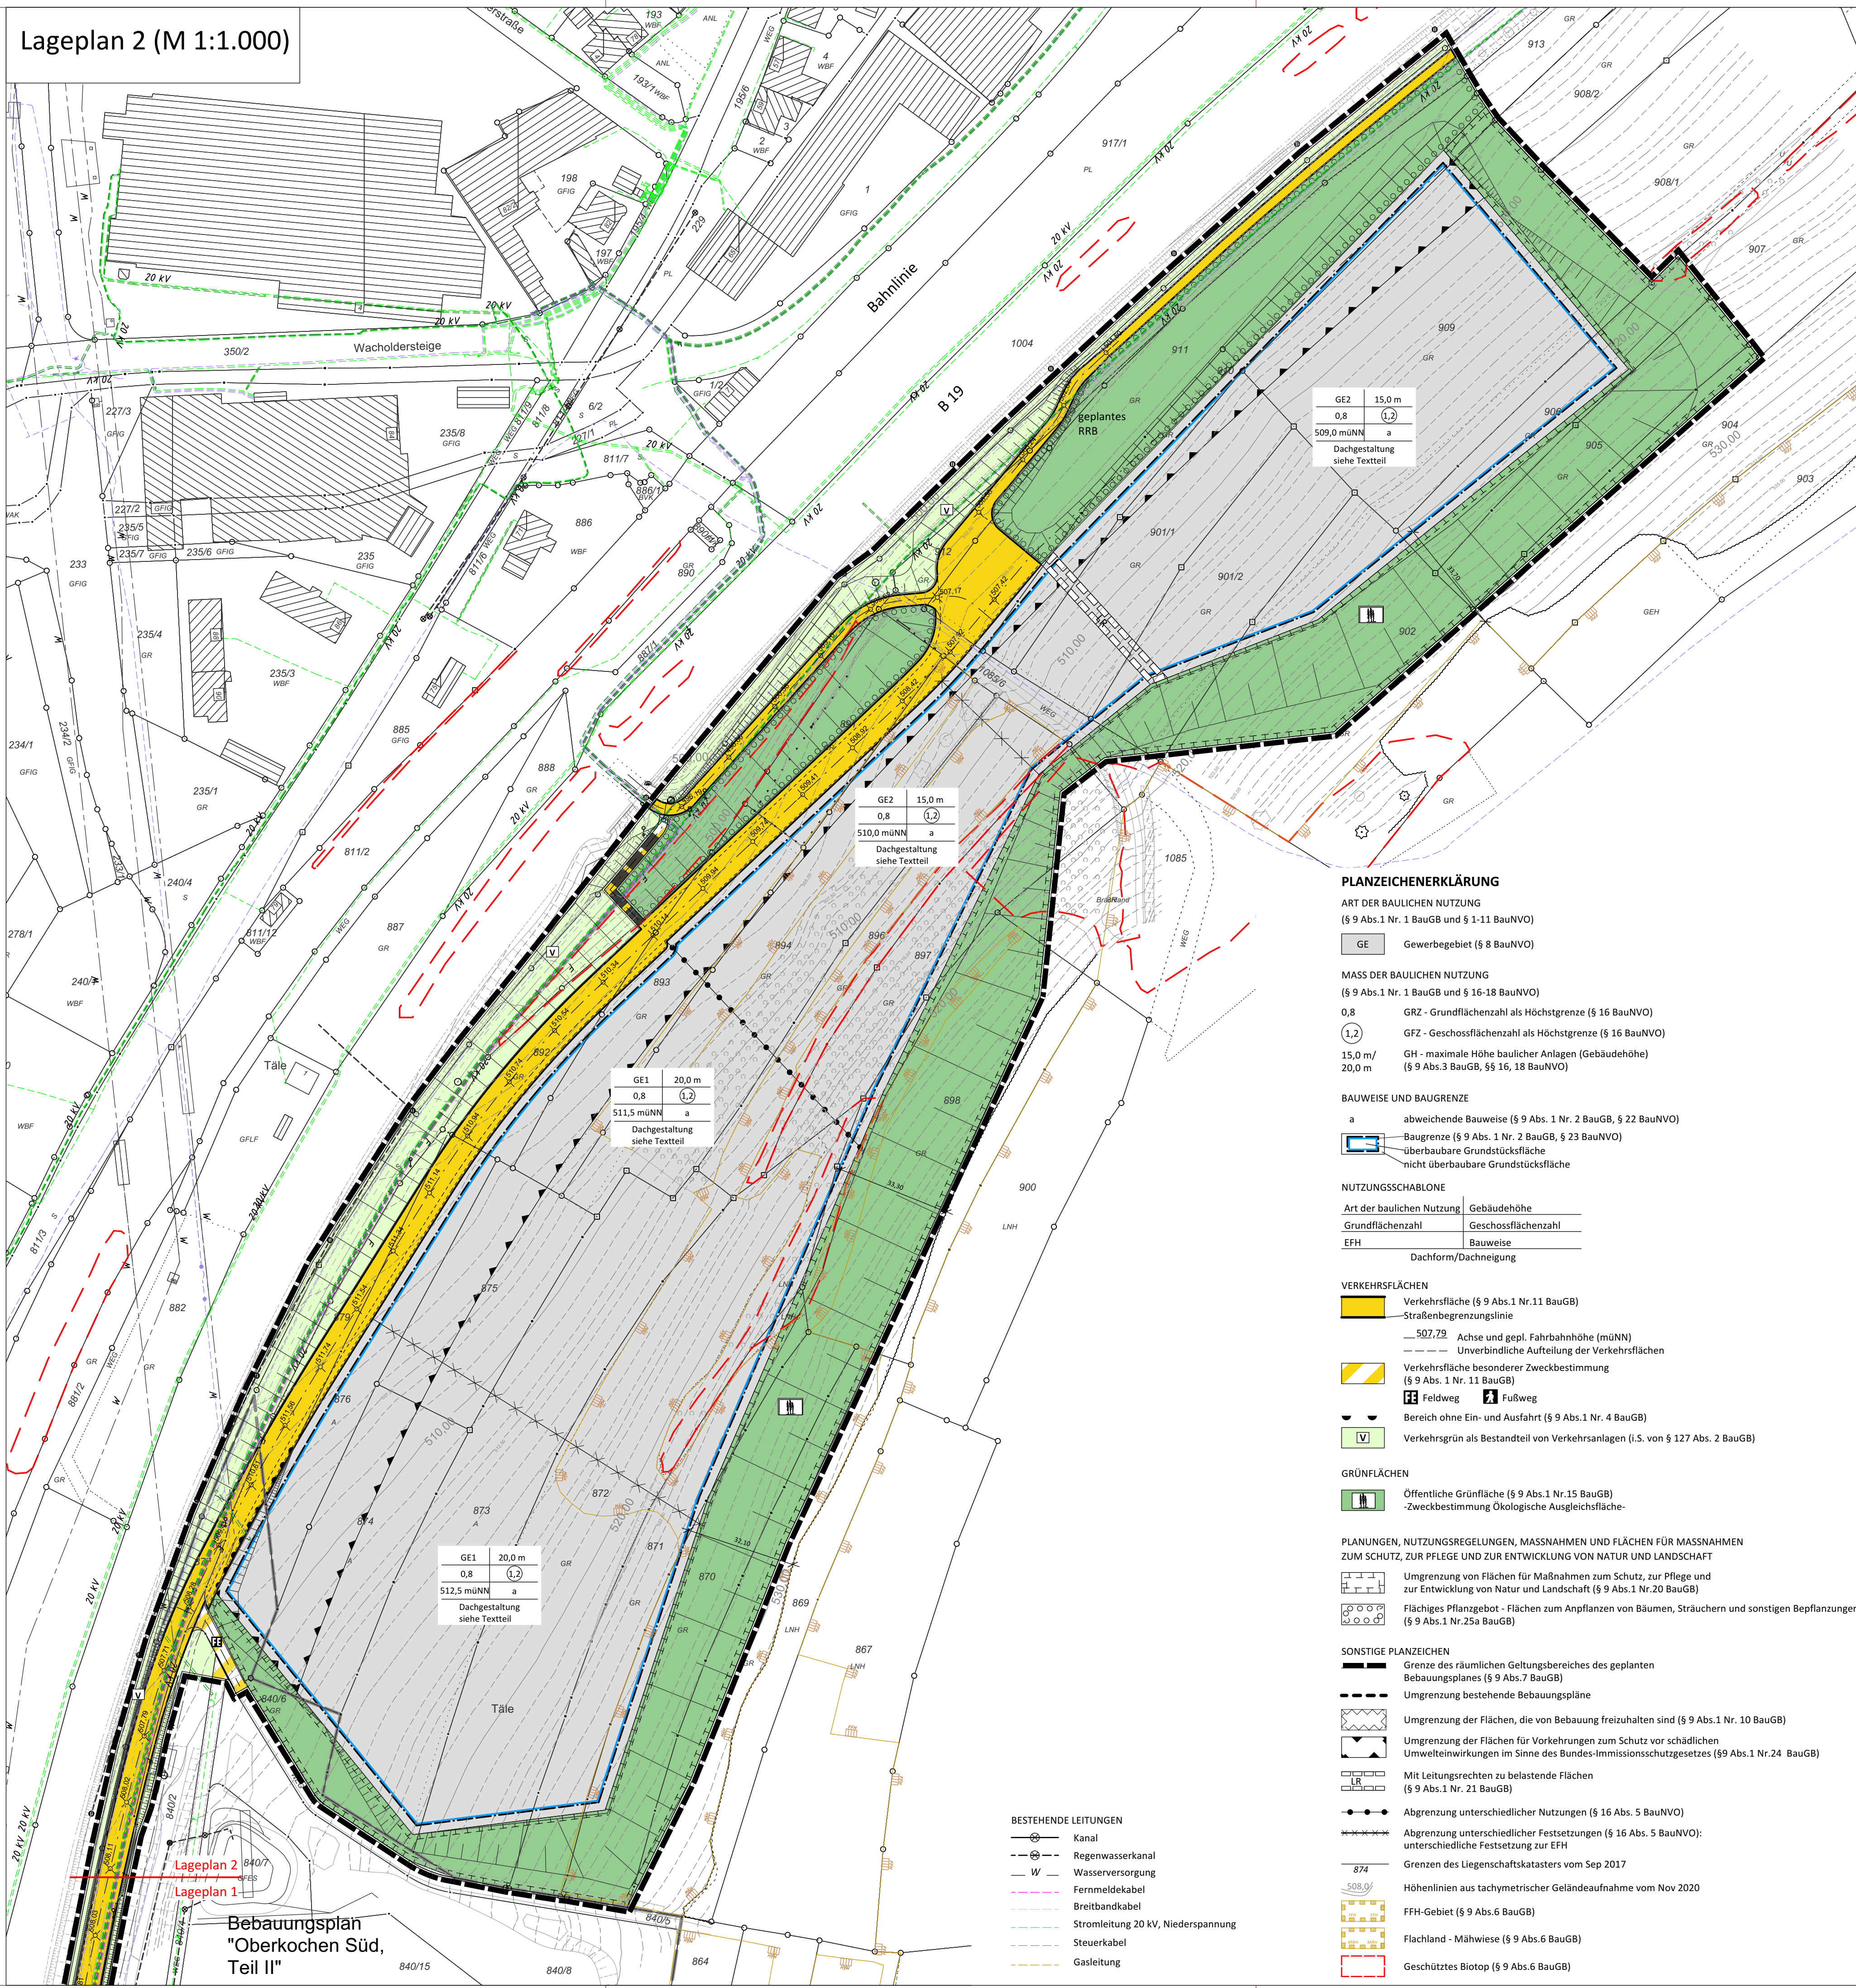

Übersichtslageplan (M 1:5.000)



VERFAHRENSVERMERKE

LANDKREIS :	OSTALBKREIS	PLANGEBIET NR.:
GEMEINDE :	OVERKOCHEN	
GEMARKUNG :	OVERKOCHEN	
FLUR :		

AUFSTELLUNGSBESCHLUSS GEMÄSS §2 BAUGB
GEFASST AM 25.01.2021 UND
IM AMTSBLATT NUMMER 2021
ORTSÜBLICH BEKANT GEMACHT AM 29.01.2021

FRÜHZEITIGE BETEILIGUNG DER ÖFFENTLICHKEIT GEMÄSS §3 ABS.1 BAUGB
LAUT BESCHLUSS VOM 25.01.2021
IM AMTSBLATT NUMMER 2021
ORTSÜBLICH BEKANT GEMACHT AM 29.01.2021 UND
ÖFFENTLICH AUSGELEGT VOM 08.02.2021 BIS 10.03.2021

ENTWURFS- UND AUSLEGUNGSBESCHLUSS GEMÄSS §3 ABS.2 UND §4 ABS.2 BAUGB
GEFASST AM 2021
IM AMTSBLATT NUMMER 2021
ORTSÜBLICH BEKANT GEMACHT AM 2021 UND
ÖFFENTLICH AUSGELEGT VOM 2021 BIS 2021

SATZUNGSBESCHLUSS GEMÄSS §10 BAUGB UND §74 LBO
VOM GEMEINDERAT GEFASST AM 2021

AUSFERTIGUNG
DIE ÜBEREINSTIMMUNG DES BEBAUUNGSPLANES MIT DEM AM 2021
GEFASSTEN SATZUNGSBESCHLUSS WIRD BESTÄTIGT.
OVERKOCHEN, DEN 2021

TRAUB, BÜRGERMEISTER

IN KRAFT GETRETEN GEMÄSS §10 BAUGB
DURCH BEKANTMACHUNG IM AMTSBLATT NUMMER 2021 AM 2021

STADT OVERKOCHEN
BEBAUUNGSPLAN MIT INTEGRIERTEM
GRÜNORDNUNGSPLAN
"OVERKOCHEN SÜD, TEIL III"

TEIL 1 - LAGEPLAN + ZEICHENERKLÄRUNG 1:1000

TEIL 2 - PLANUNGSRECHTLICHE FESTSETZUNGEN/
ÖRTLICHE BAUVORSCHRIFTEN


ANERKANNT: Oberkochen, 20.01.2021

Traub, Bürgermeister

Projekt: OK2001
Gefertigt: Ellwangen, 20.01.2021

stadtlandingenieure

V:\OK2001\01_VWK_Plane\011_Vorentwurf\VE_Oberkochen_Süd_Teil_III_20.01.21.vwk

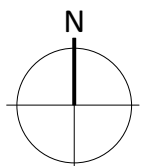

stadtlandingenieure GmbH
73178 Ellwangen
Wallengasse 14
Telefon 09981 9881-0
Telefax 09981 9881-55
office@stadtlandingenieure.de
www.stadtlandingenieure.de