


Blaßgröße: 0,650 m x 0,420 m = 0,357 m²

Diese Zeichnung ist geistiges Eigentum der a2Plan Ingenieure GmbH und damit urheberrechtlich geschützt. Ungenauigkeiten, Weisungen oder andere Zuverlässigkeitsangaben verpflichten zum Schadensersatz.

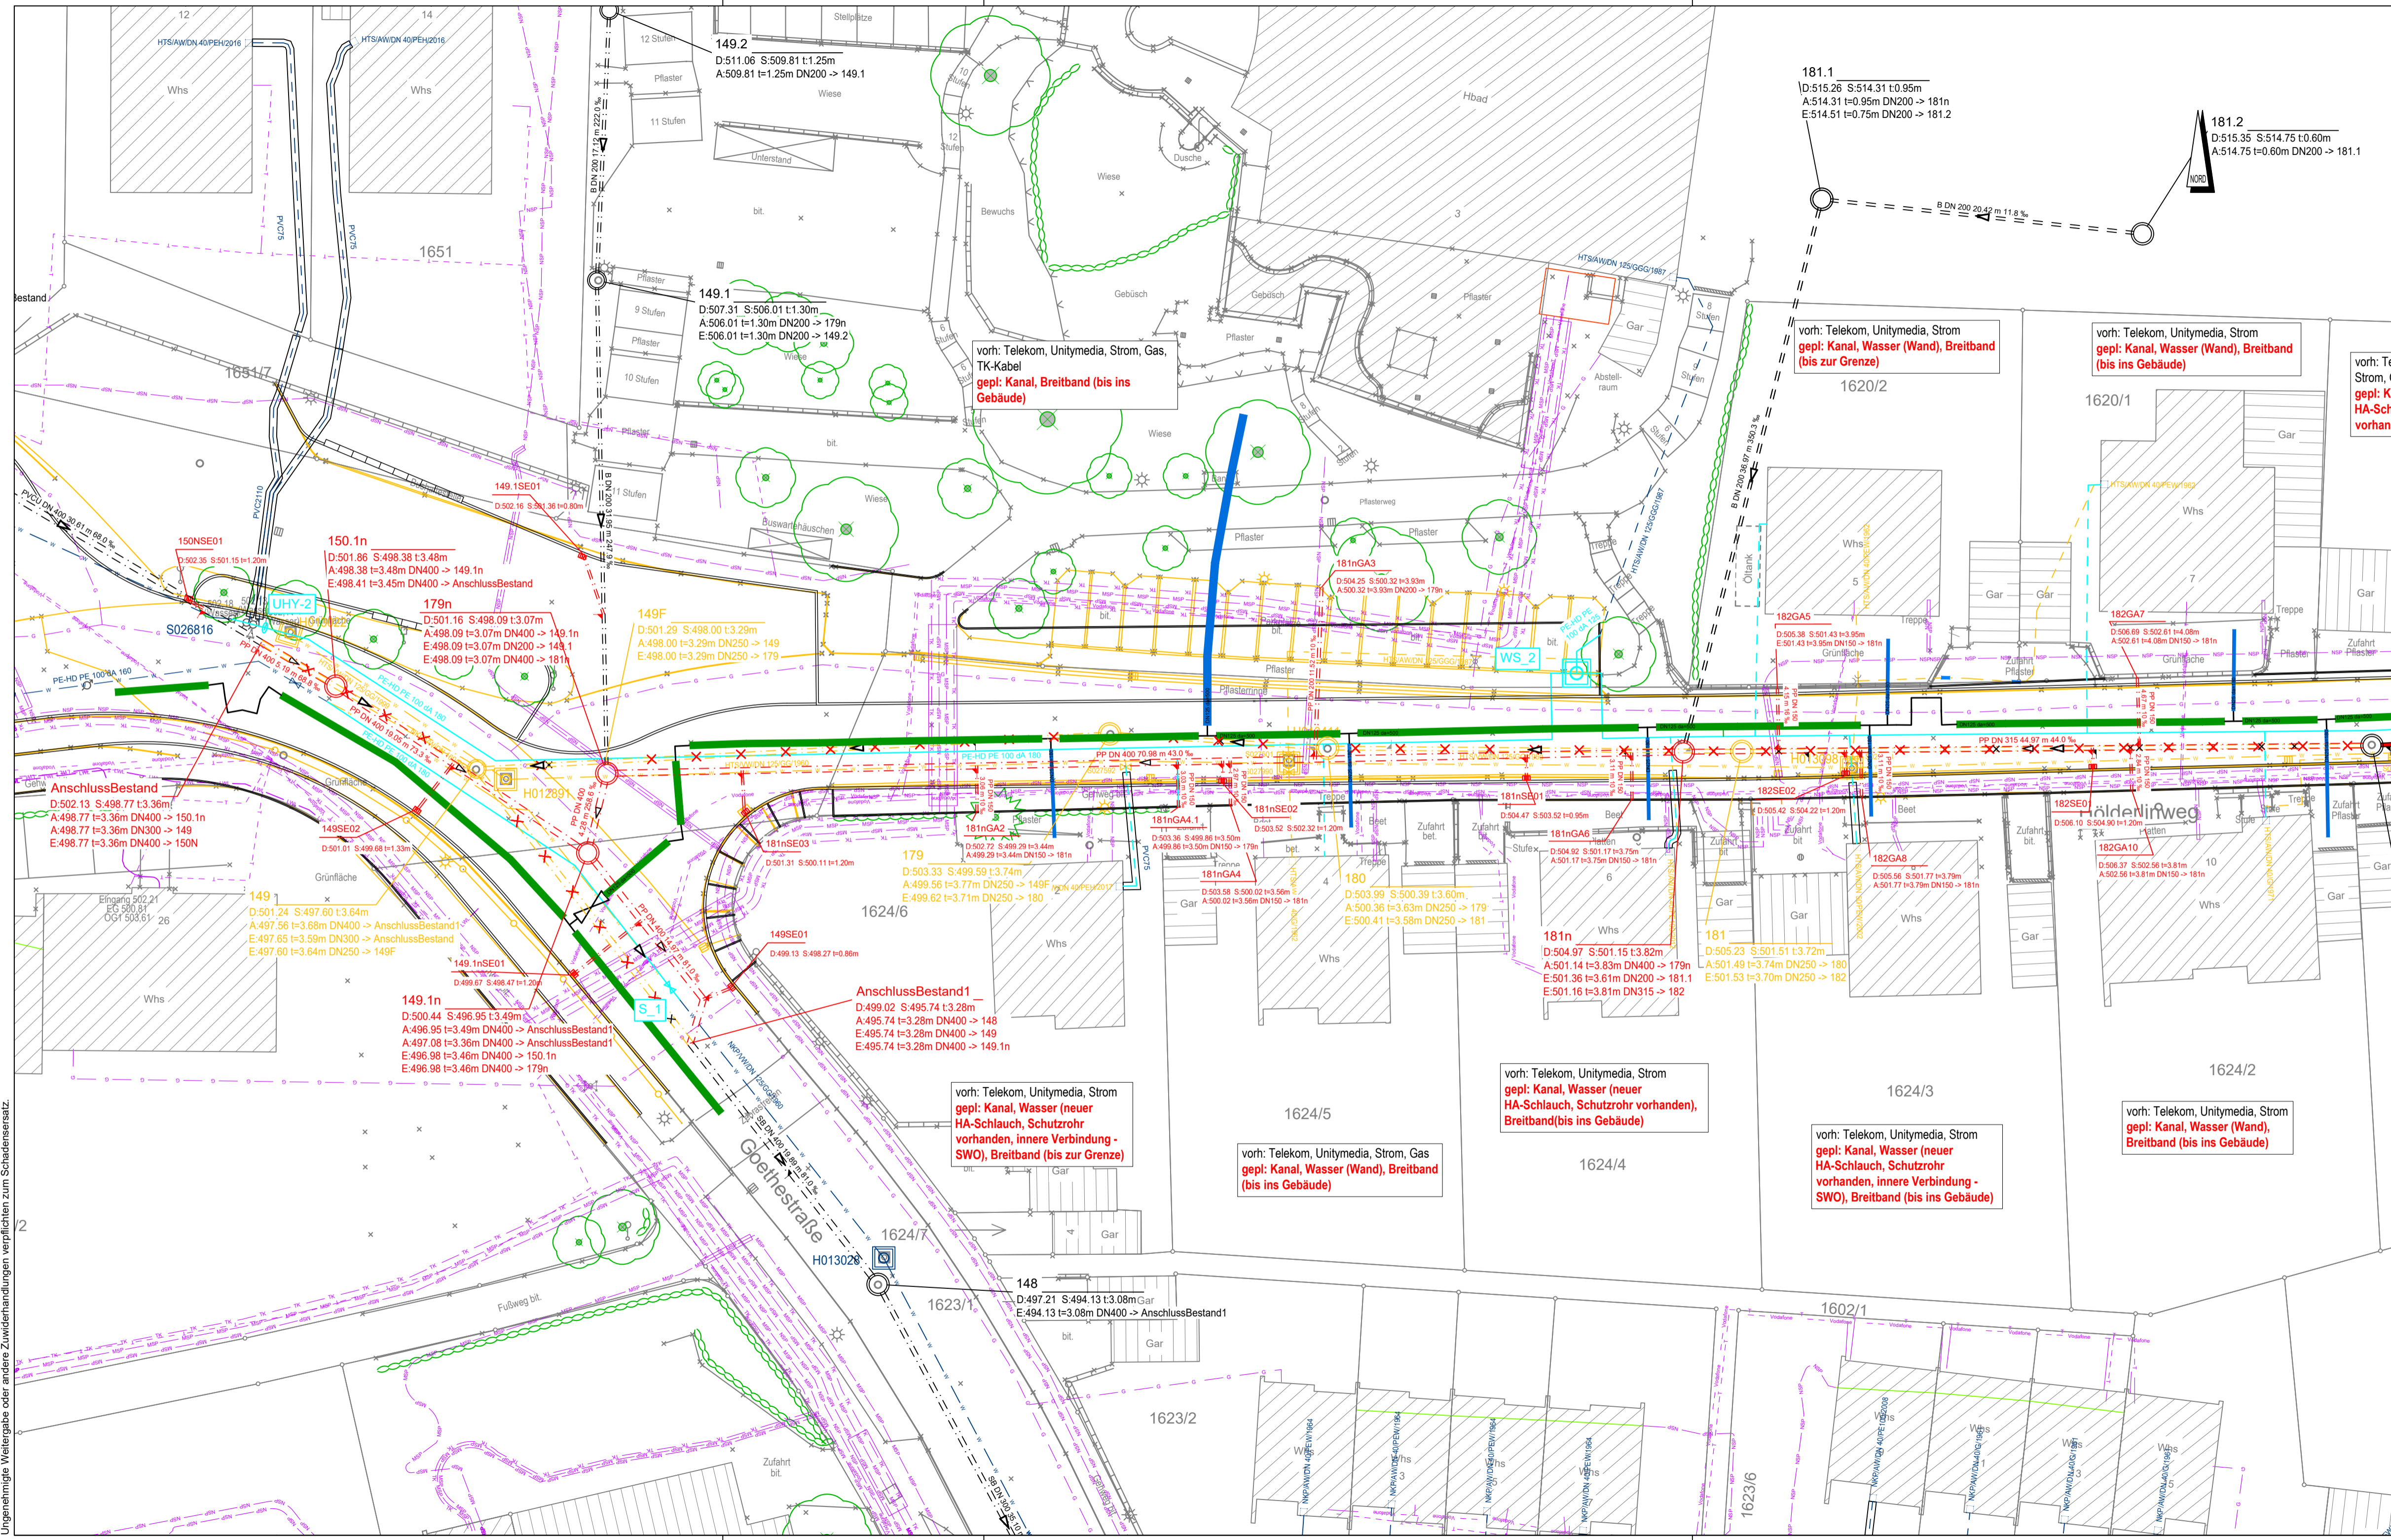

LEGENDE BESTAND

- Kanalhaltung Schmutzwasser
- Kanalhaltung Mischwasser
- Kanalhaltung Oberflächen-/Regenwasser
- Druckleitung
- Schacht vorhanden
- Schacht verdeckt
- Schacht digitalisiert
- Straßenblauf
- Anschlussstutzen
- Wasserleitung/Schacht
- Anschlussleitung Wasser
- Kabel/Leerrohre (siehe Linienbeschriftung)
- Leuchtenmast


LEGENDE PLANUNG

- Kanalhaltung Schmutzwasser
- Kanalhaltung Mischwasser
- Kanalhaltung Oberflächen-/Regenwasser
- Druckleitung
- Hausanschlussleitung Schmutzwasser
- Hausanschlussleitung Mischwasser
- Hausanschlussleitung Oberflächen-/Regenwasser
- Schmutz-/Regenwasser Straßenablauf
- entfallender Straßenablauf
- Schacht rückbauen
- Schacht verfüllen/verdrämmen
- Schacht außer Betrieb nehmen
- Kanal rückbauen
- Kanal verfüllen/verdrämmen
- Kanal außer Betrieb nehmen
- Wasserleitung/Schacht
- Anschlussleitung Wasser (in Schutzrohr verlegt)
- Betonwiederlager
- Leerrohr/Leerrohre
- Straßenbeleuchtungskabel
- Leuchtenmast

B	09.03.2021	Wasserschacht WS_1 fällt weg, UHY_2 kommt zur Ausführung
A	22.02.2021	Durchmesser WL Hauptleitung auf dA180 geändert, Kanal HA Tiersteinschule ergänzt
Index	Datum	Änderung

a2Plan Ingenieure GmbH
 Dr.-Rudolf-Schieber-Str. 2
 73463 Westhausen
 Telefon +49 73 63 / 95 494-0
 Telefax +49 73 63 / 95 494-24
 info@a2plan.de
 www.a2plan.de

Stadt Oberkochen
 Eugen-Bolz-Platz 1
 73447 Oberkochen

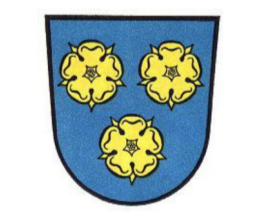

Bundesland	Baden-Württemberg	Koordinaten-Referenzsystem	GK3
Kreis	Ostalbkreis	Höhensystem	DHHN2016
Stadt	Oberkochen	Projektnummer	OK18049
Gemarkung	Oberkochen	Plannummer	A-KP-01/B
Phase	Ausführungsplanung		

Sanierung "Hölderlinweg"

Kanal- und Wasserleitungsbau
 Lageplan 1

Anlage 1.1

Stand	09.03.2021
geprüft	09.03.2021
	1:250

a2Plan